

凡例・備考
A-128図 別途備品表品目は
別途工事とする

設計者
(株)ティ・アール建築アトリエ
一級建築士 第314375号
小林 連人

承認
照査
管理
担当

日付 2023.3

図面名称

舞台装置機器外形図

縮尺 1/10,40(A1),1/20,80(A3)

図面番号 A-129 /

工事名称


安達地区特別支援学校小中学部新築(建築)工事

(株)ティ・アール建築アトリエ

〒983-0835 郡山市小蔵町2-4-4 TEL.024-943-1300

代表取締役 鈴木 幹英


一級建築士 第314375号 小林連人

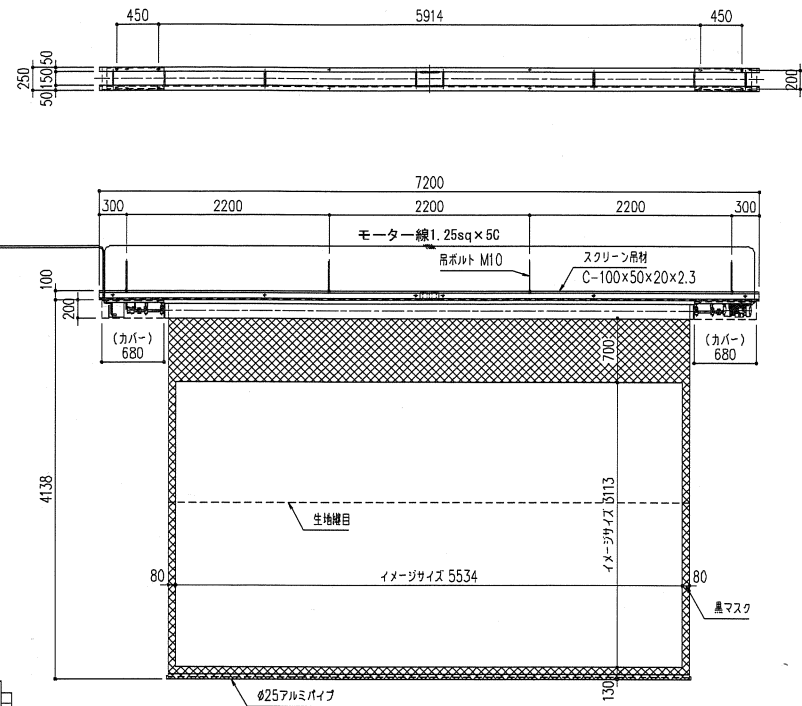


電源線 AC100V/10A φ1.6×20+E (1次側) 電気設備工事
操作線 2sq×4C (2次側) 電気設備工事

1 通フルカラー埋め込みスイッチ


スクリーン外形図 縮尺:1/40

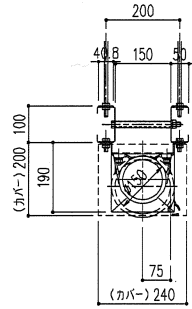


断面詳細図 縮尺:1/10

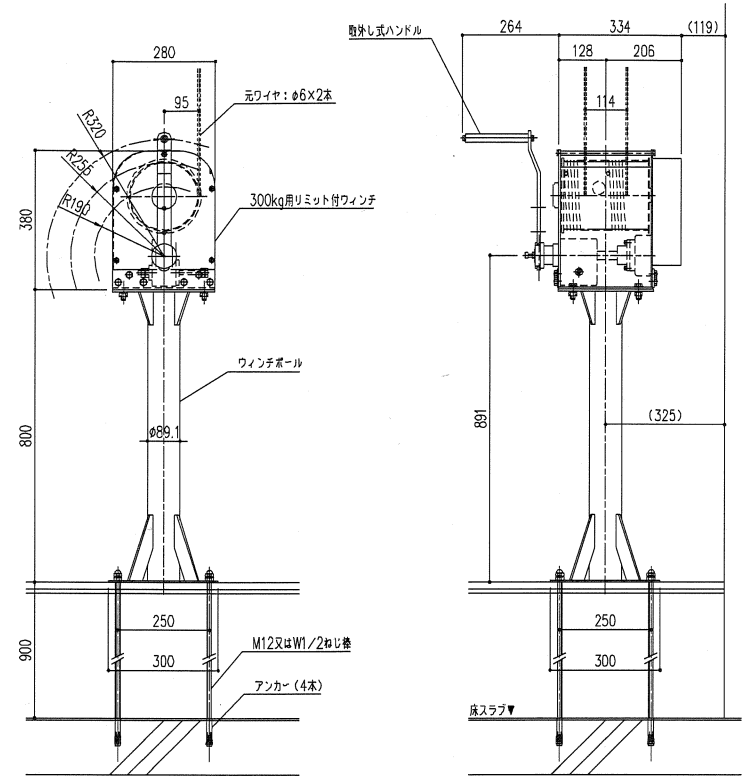

手動昇降用ウィンチ外形図 縮尺:1/10

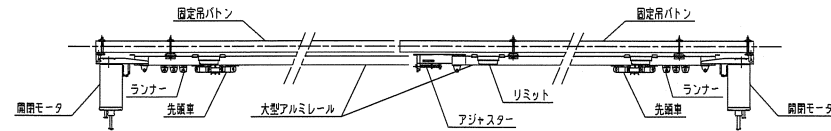


引割幕開閉装置外形図

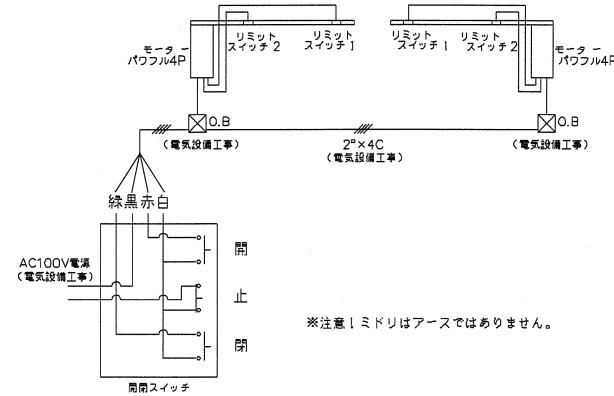


※注意!ミドリはアースではありません。


引割幕操作方式配線図(パラフル4P)

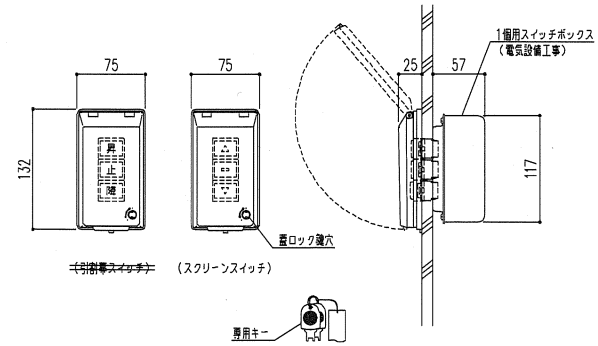


引割幕・スクリーン操作スイッチ外形図

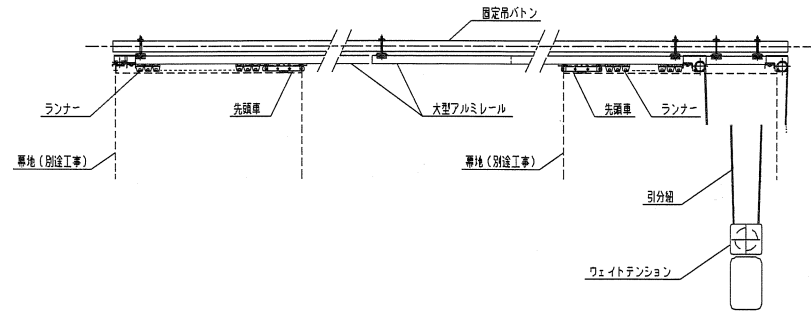

バック幕開閉装置外形図

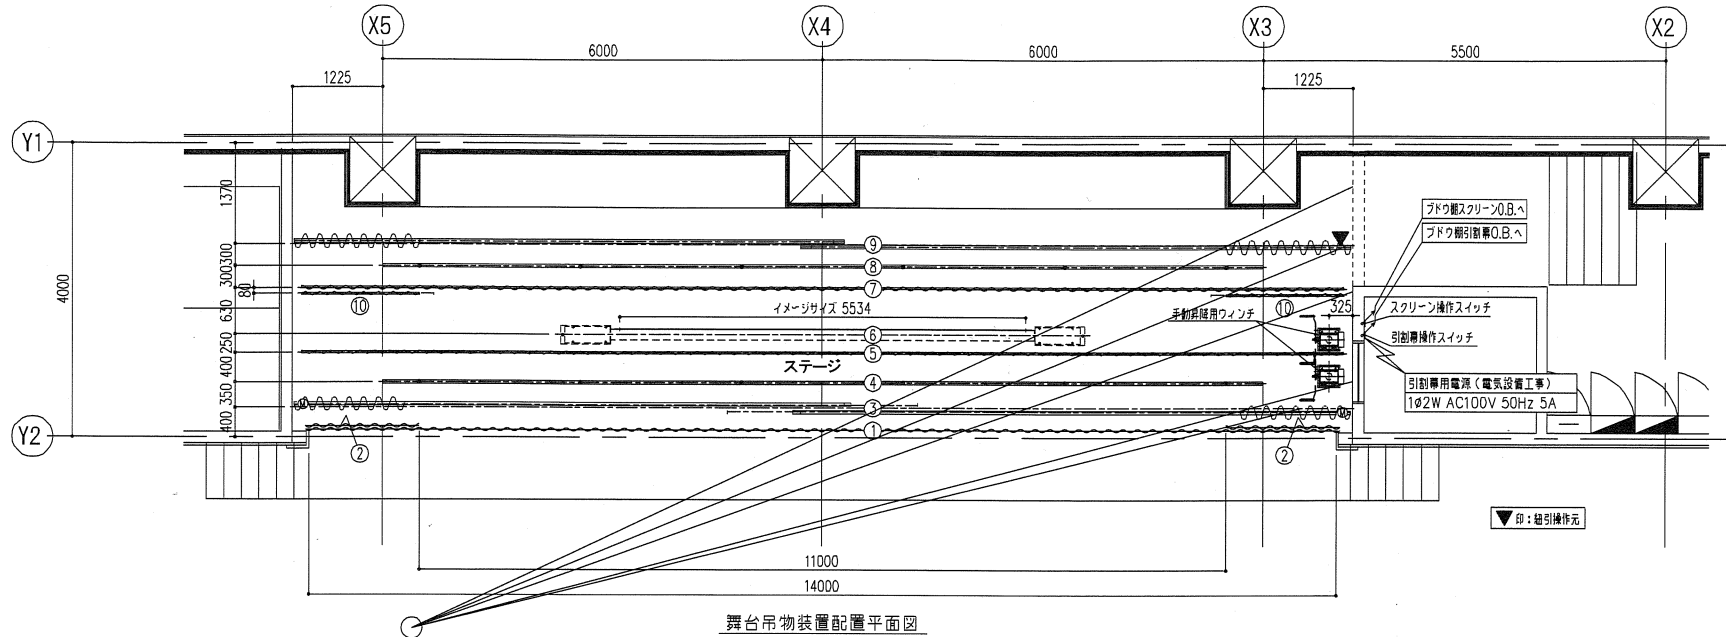

舞台吊物装置配置平面図

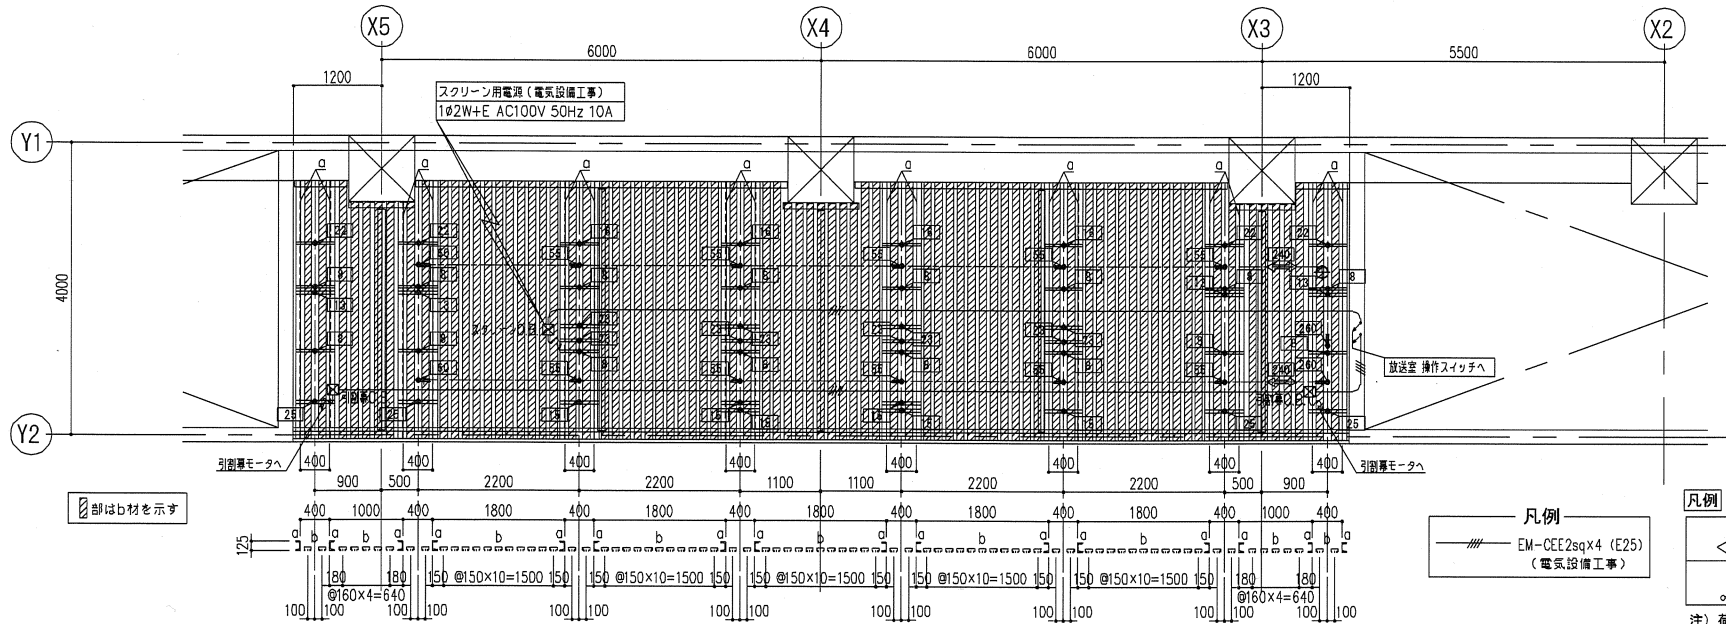


ブドウ棚上 滑車・金物類配置図

ブドウ棚鉄骨使用鋼材（材・工共に建築工事）			
記号	構成	鋼 材 名	
○材	滑車・金物受け	溝形鋼 C-125×65×6×8	
△材	点検用歩み材	リップ溝形鋼 C-100×50×20×3.2 平使い	

吊物装置仕様一覧表 ※斜線は別途工事

No.	名 称	数量	パトン(レール)寸法	方 式	動 力	仕 様	ワイヤロープ	吊点数	パトン・レール等 の重量(kg)	専地重量(kg)	吊物重量(kg)	合計重量(kg)	専吊寸法 (mm)	専吊寸法 (mm)	ヒダ数	専生地	備 考
①	一文字幕	1	—	固定引止め	—	—	—	—	—	5	—	5	—	—	—	別途工事専仕仕様参照	
②	捨幕	2	—	固定引止め	—	—	—	—	—	4+4	—	8	—	—	—	別途工事専仕仕様参照	
③	引割幕	1	8,500×2 (7,600×2)	固定吊	電動開閉	単相100V 0.85A~2	パトン STKφ42.7 大型アルミレール レール受叉	—	70	50	—	120	—	—	—	別途工事専仕仕様参照	
④	第1美術パトン	1	12,000	手動昇降	—	—	パトン STKφ42.7	φ46mm・φ4mm	6	60	—	180	—	—	—	吊点クリップカバー付	
⑤	第1カスミ幕	1	14,200	固定吊	—	—	パトン STKMφ25.4	—	22	18	—	40	—	—	—	別途工事専仕仕様参照	
⑥	スクリーン	1	吊材 7,200×2	固定吊	電動巻取	単相100V 100W	吊材 C-100×50×20×2.3 250mm×2 (16:9)カバー上 上横700mm	—	70	90	—	160	—	—	—	イメージサイズ 5,534	ナノホワイト
⑦	第2カスミ幕	1	14,200	固定吊	—	—	パトン STKMφ25.4	—	22	18	—	40	—	—	—	別途工事専仕仕様参照	
⑧	第2美術パトン	1	12,000	手動昇降	—	—	パトン STKφ42.7 大型アルミレール レール受叉	φ46mm・φ4mm	6	60	—	180	—	—	—	吊点クリップカバー付	
⑨	バック幕	1	14,400 (7,500×2)	固定吊	手動開閉(巻引)	—	パトン STKφ42.7 大型アルミレール レール受叉	ワイヤテンション式	—	56	48	—	104	—	—	別途工事専仕仕様参照	
⑩	見切幕	2	1,800	固定吊	—	—	パトン STKMφ25.4	—	4+4	6+6	—	10+10	—	—	—	別途工事専仕仕様参照	

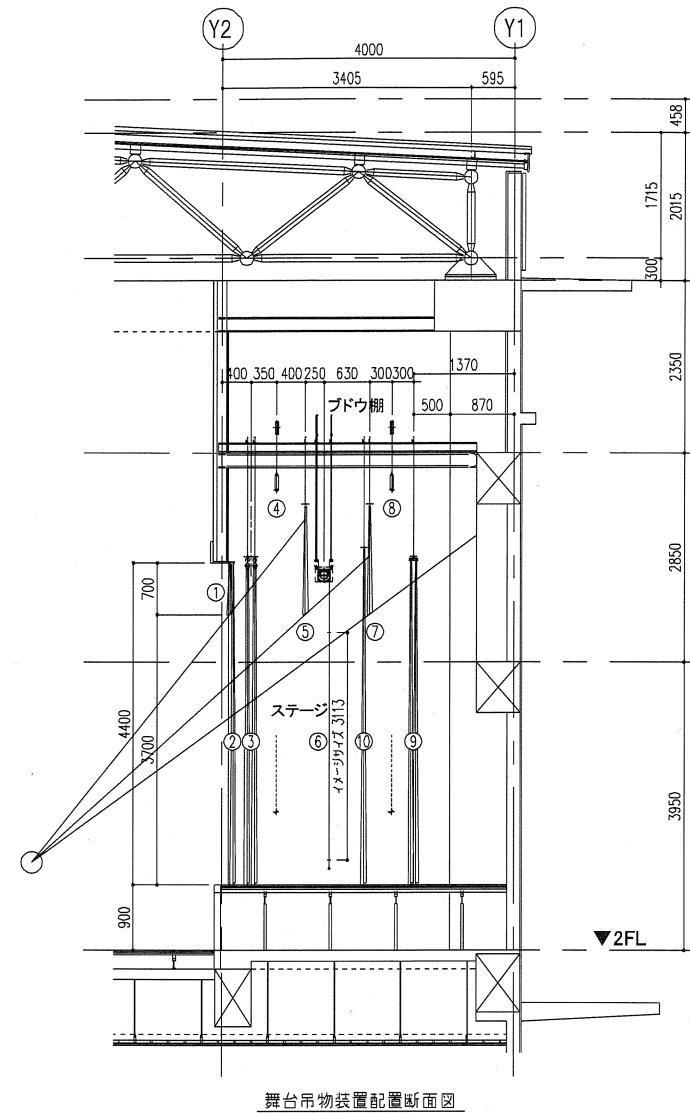


舞台吊物装置配置断面図

凡例 (単位はkg)

EM-CEE2sqx4 (E25)
(電気設備工事)

注) 荷重は最大積載時の荷重を示す。
スノコ自重、他設備等の荷重は含まない。

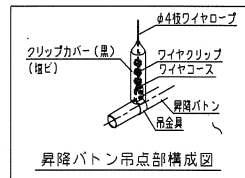

工事区分

工事箇所	建築工事	電気設備工事	建築工事 (舞台設備)	備品
吊物昇降装置製作取付			○	
舞台幕製作及び吊込工事				○
ブドウ棚鉄骨工事(材・工共)	○			
ブドウ棚鉄骨の遮断・点検口・クランプ等	○			
電気1次側配管配線		○		
電気2次側配管配線		○		
アウトレットボックス等		○		

別途備品 幕仕様一覧表

No.	名 称	数量	専吊専吊寸法 (mm)	専吊専吊寸法 (mm)	巻取ヒダ数	専生地(別途工事)	備 考
1	一文字幕	1	14,100	750	ヒダ無し	難燃起毛	フレンジ3寸付
2	捨幕	2	1,550	4,450	ヒダ無し	難燃起毛	フレンジ5寸付
3	引割幕	1	7,450×2	4,400	2倍ヒダ	難燃起毛	フレンジ5寸付
5	第1カスミ幕	1	14,200	1,500	2倍ヒダ	難燃起毛	
7	第2カスミ幕	1	14,200	1,500	2倍ヒダ	難燃起毛	
9	バック幕	1	7,350×2	4,400	2倍ヒダ	難燃起毛	
10	見切幕	2	1,600	4,600	2倍ヒダ	難燃起毛	

訂正月日 訂正内容

凡例・備考
別途備品表品目は別途工事とする

設計者
(株)ティ・アール建築アトリエ
一級建築士 第314375号
小林 達人

承認
照査
管理
担当

日付 2023.3
図面名称 舞台装置配置図・仕様表
縮尺 1/50(A1),1/100(A3)
図面番号 A-128 /
工事名称
愛媛県立松山高等学校小中学校新築(建築)工事
(株)ティ・アール建築アトリエ
〒793-0838 愛媛県松山市小原町4-4 TEL.093-843-1366
代表取締役 鈴木 幹英
一級建築士 第314375号 小林 達人